geometrie schodnic UPE 200

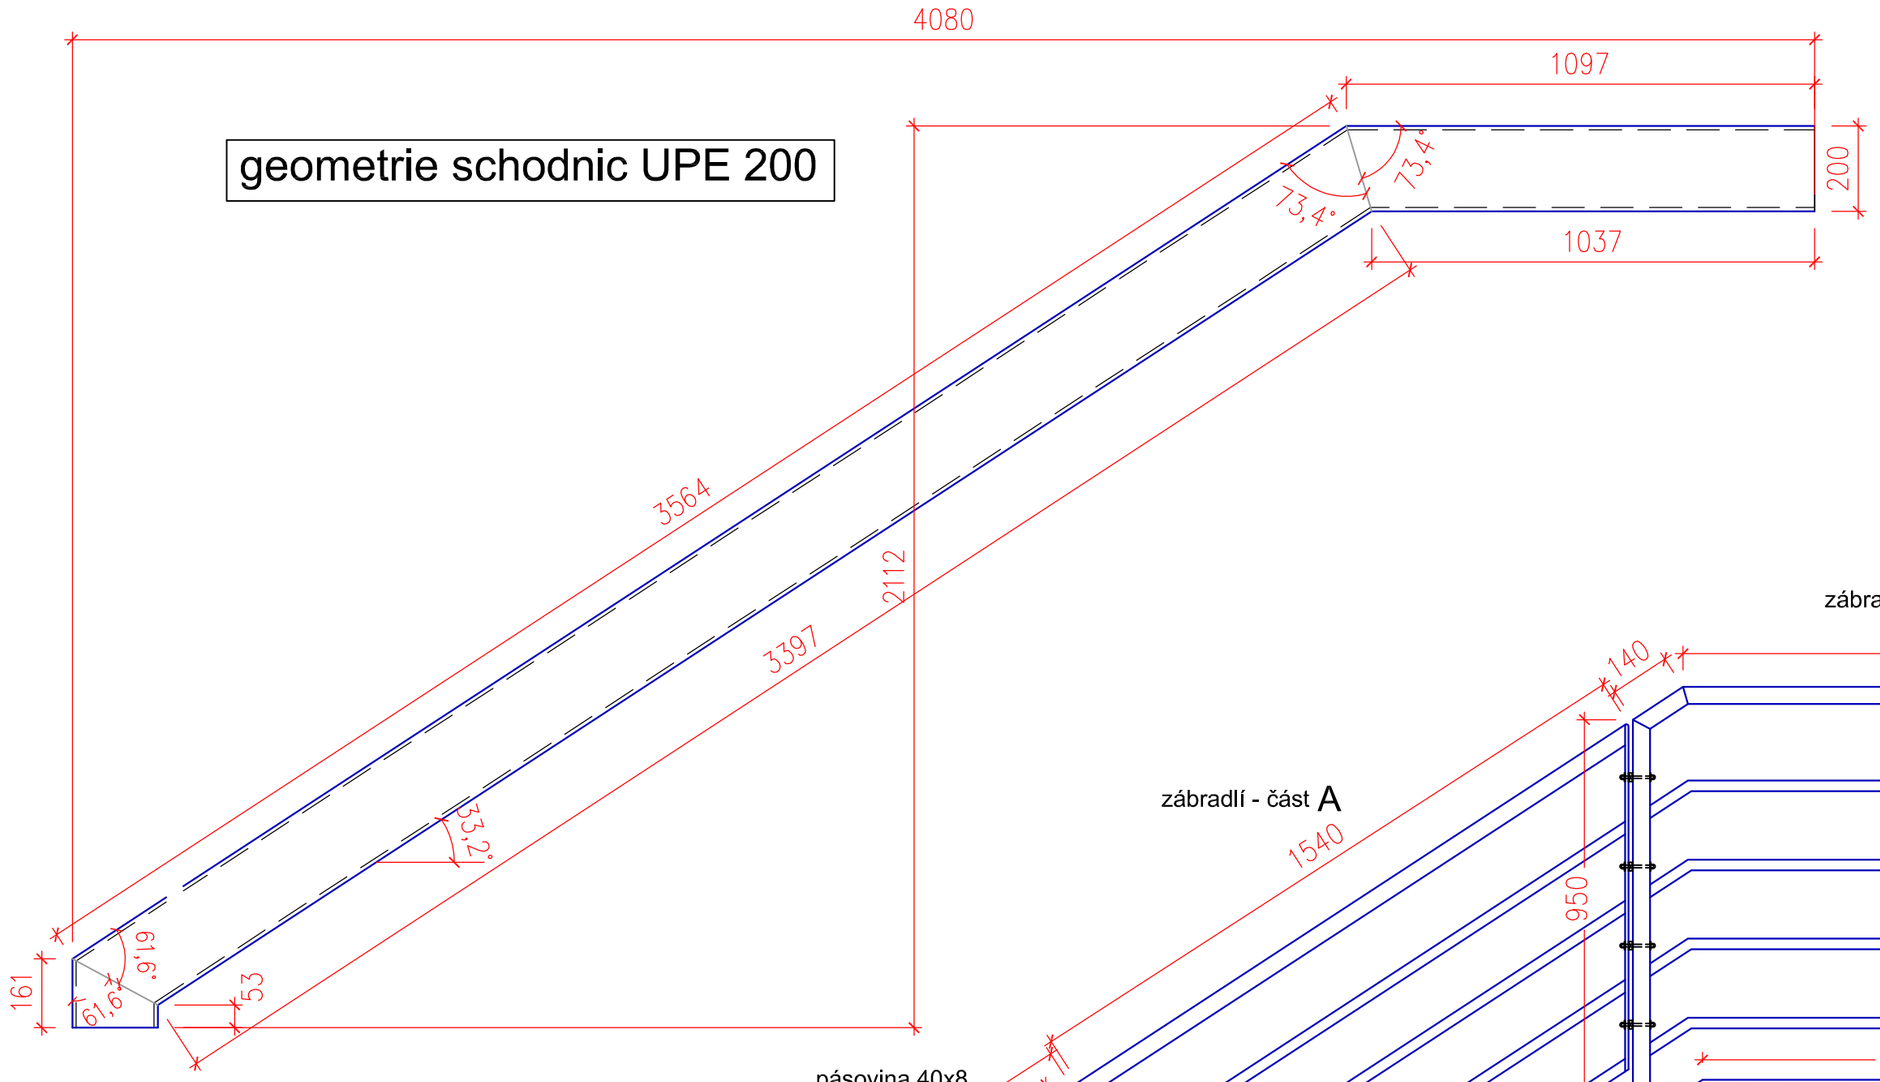

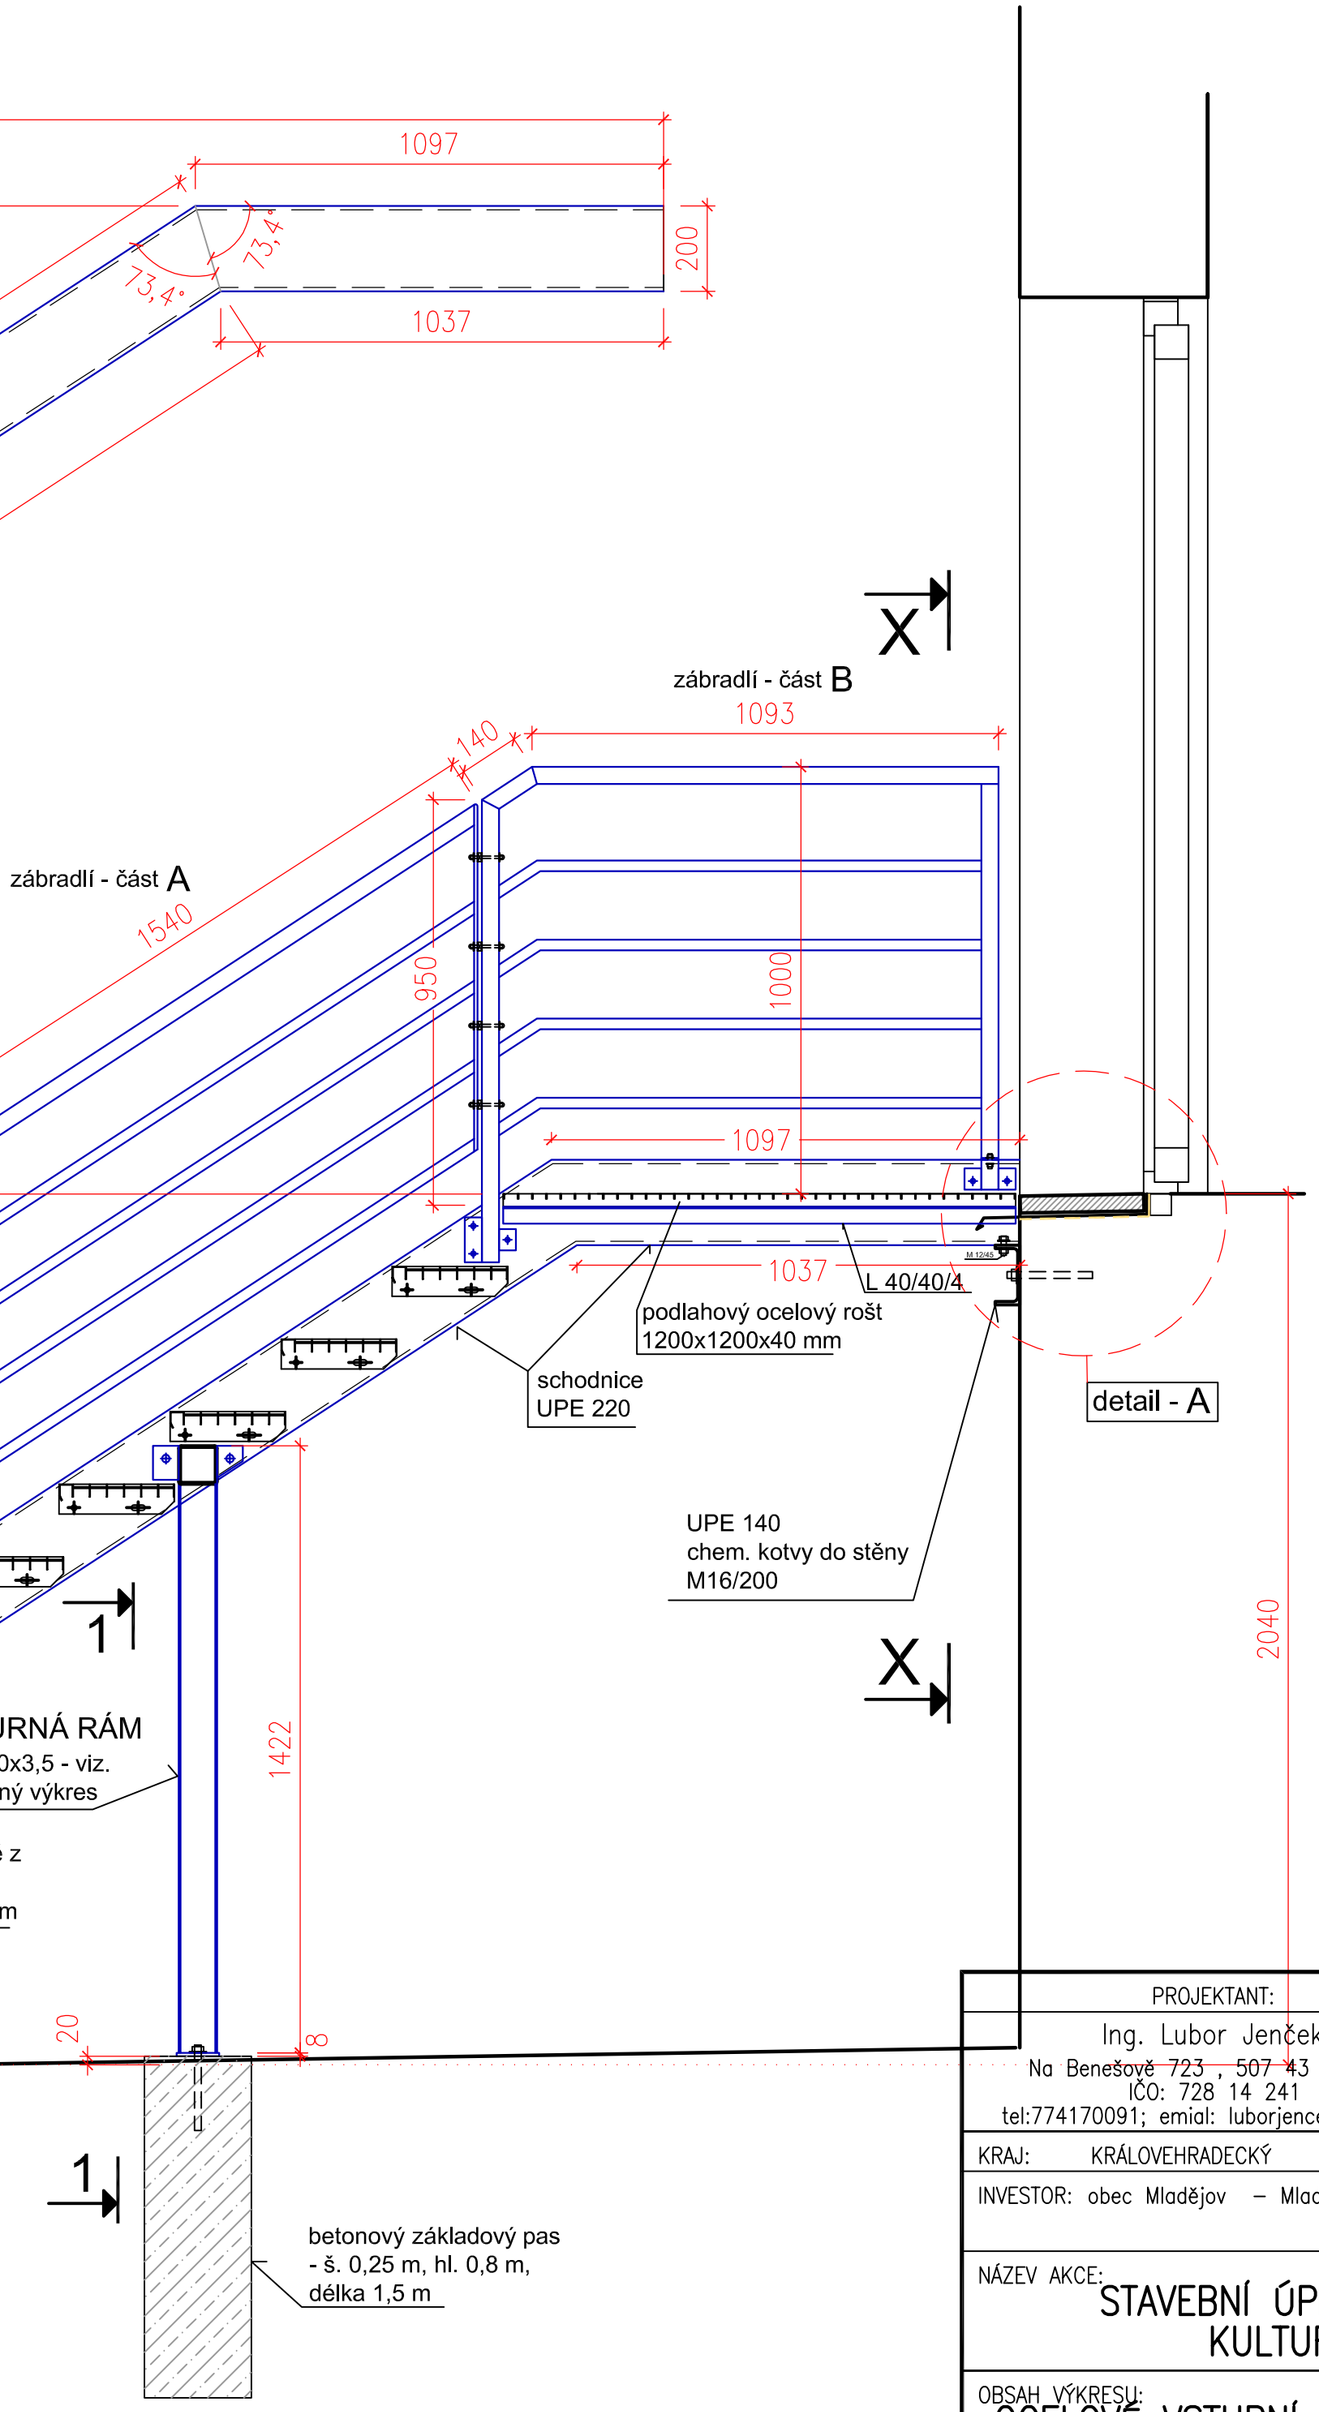

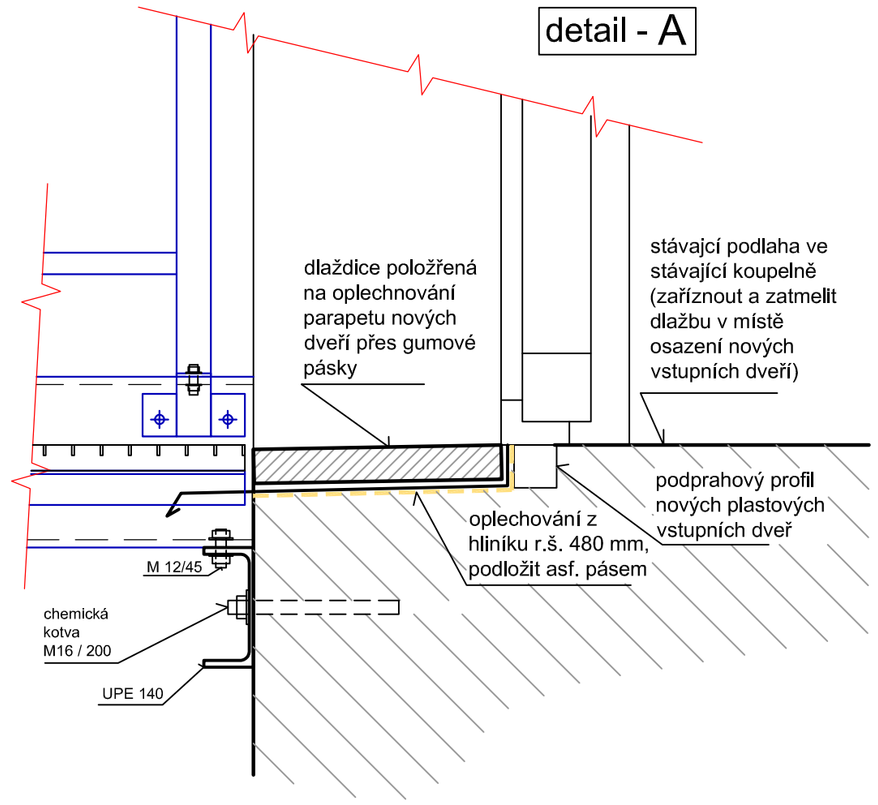

OCEL S235
VÝROBNÍ SKUPINA B
POVRCHOVÁ ÚPRAVA - ŽÁROVÉ ZINKOVÁNÍ
koutové svary tl. 4 mm

beton základových pasů C12/16 - XC1

PROJEKTANT: Ing. Lubor Jenček Na Benešově 723 , 507 43 Sobotka IČO: 728 14 241 tel:774170091; emial: luborjencek@seznam	PODPIS PROJEKTANTA:	PROJEKČNÍ KANCELÁŘ ŠAFAŘÍKOVA 271/III , 293 01 MLADÁ BOLESLAV tel.: 326/326735391
KRAJ: KRÁLOVEHRADECKÝ	STAVEBNÍ ÚŘAD: SOBOTKA	DATUM: 07 / 2017
INVESTOR: obec Mladějov – Mladějov 22, 507 45		STUPEŇ: ÚZEMNÍ SOUHLAS, OHLÁŠENÍ MĚŘÍTKO: 1 : 20
NÁZEV AKCE: STAVEBNÍ ÚPRAVY A ZMĚNA UŽÍVÁNÍ ČÁSTI KULTURNÍHO DOMU MLADĚJOV		ZAK. ČÍSLO: FORMÁT: X * A4 ARCHITEKTONICKO STAVEBNÍ ŘEŠENÍ
OBSAH VÝKRESU: OCELOVÉ VSTUPNÍ SCHODIŠTĚ – CELKOVÁ DISPOZICE		ČÍSLO VÝKRESU: N–4