




KLAD LISTŮ:

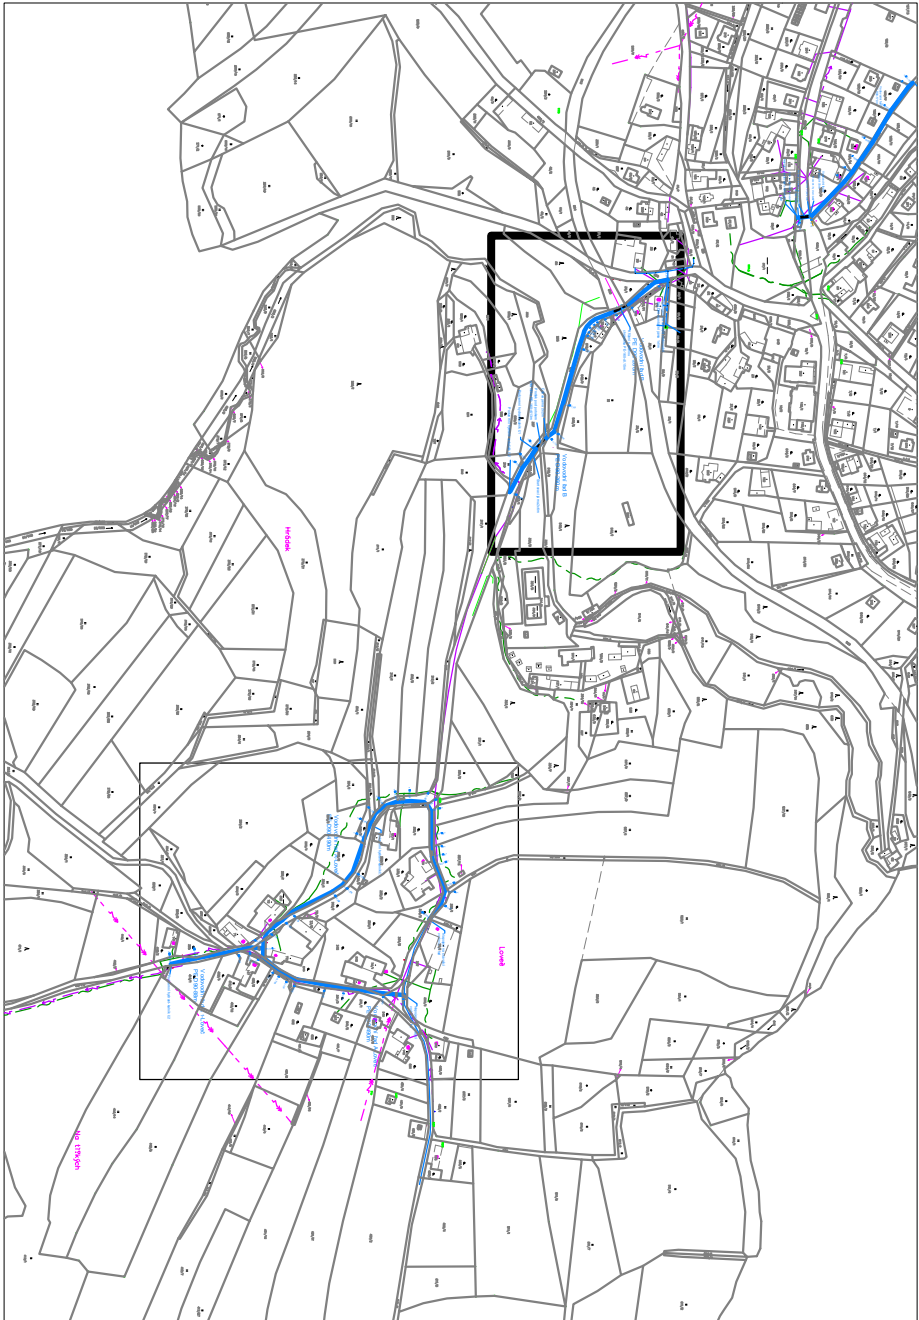

PODZEMNÍ VEDENÍ JSOU ZAKRESLENA INFORMATIVNĚ PŘED ZAPOČETÍM ZEMNÍCH PRÁČÍ MUSÍ BÝT V TERÉNU PŘESNĚ VYTÝČENA	
Zodpovědný projektant	Ing. Roman Křouček, Roman Křátek, aut. tech.
Vypracoval	Ing. Roman Křouček, Roman Křátek, aut. tech.
Kraj	Královéhradecký
Investor	Obec Mladějov
Akce	"Dostavba vodovodu Loveč" a "Prodloužení vodovodu Mladějov"
Stupeň	SD
Datum	5/2019
Zakázkové číslo	
Formát	4x44
Obseř	KOORDINAČNÍ SITUACNÍ VÝKRES-PRODLOUŽENÍ
Měřítko	1:500
Číslo přílohy	C.2.2

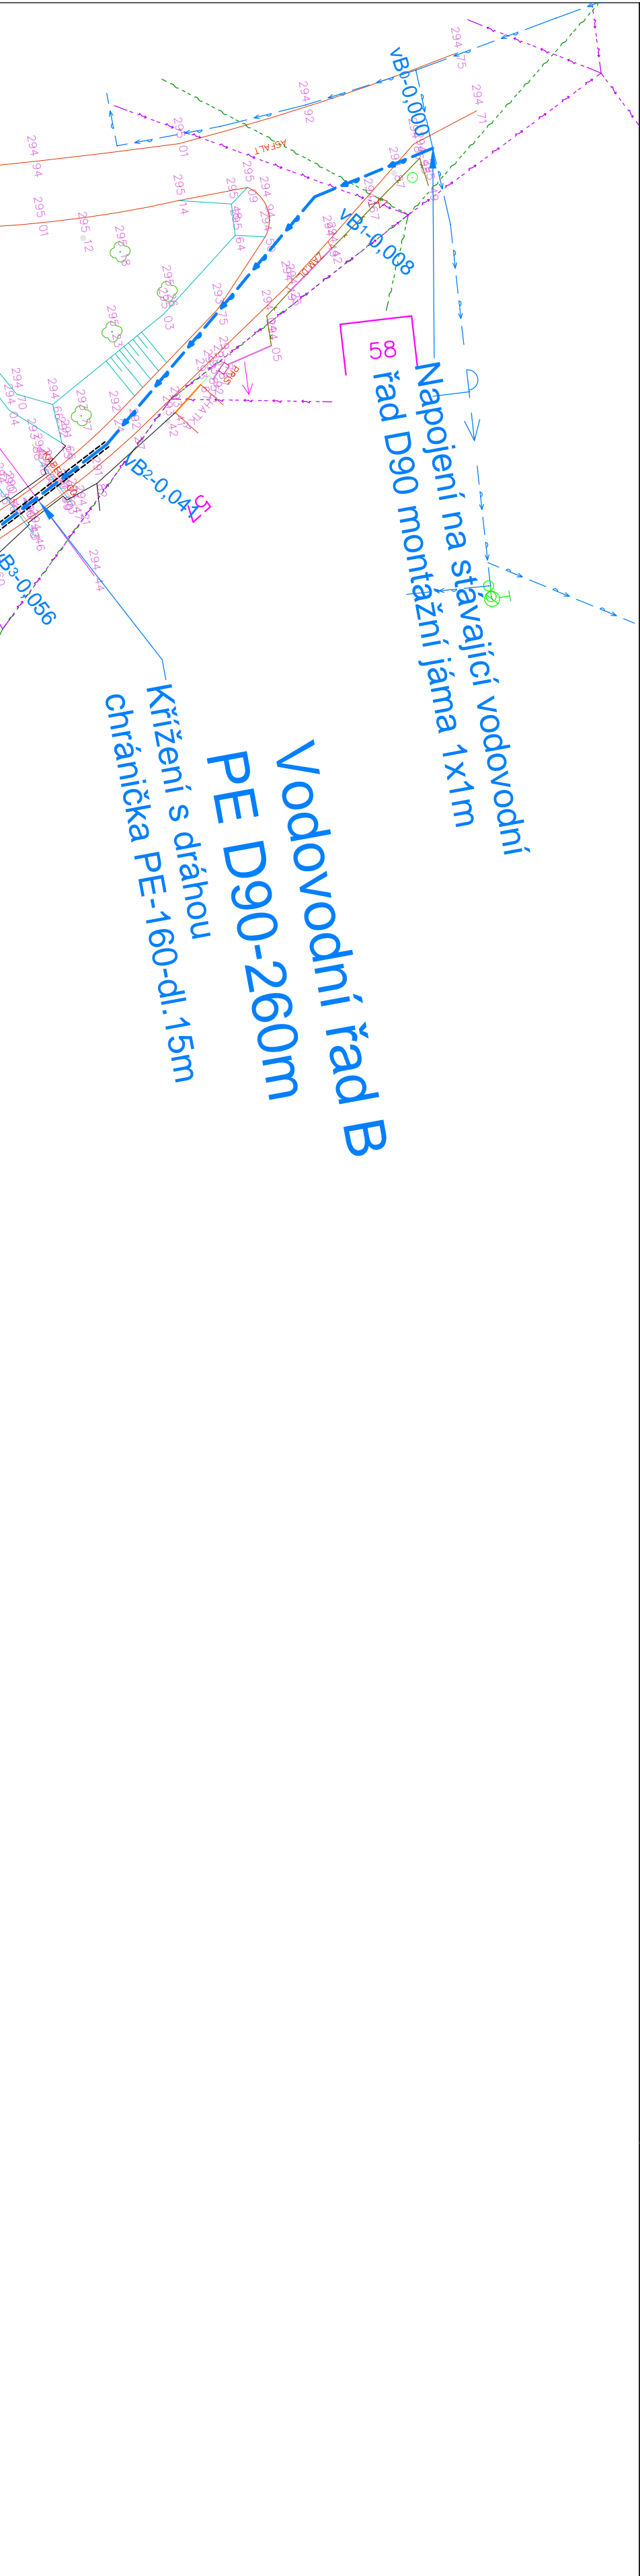

KLAD LISTŮ:

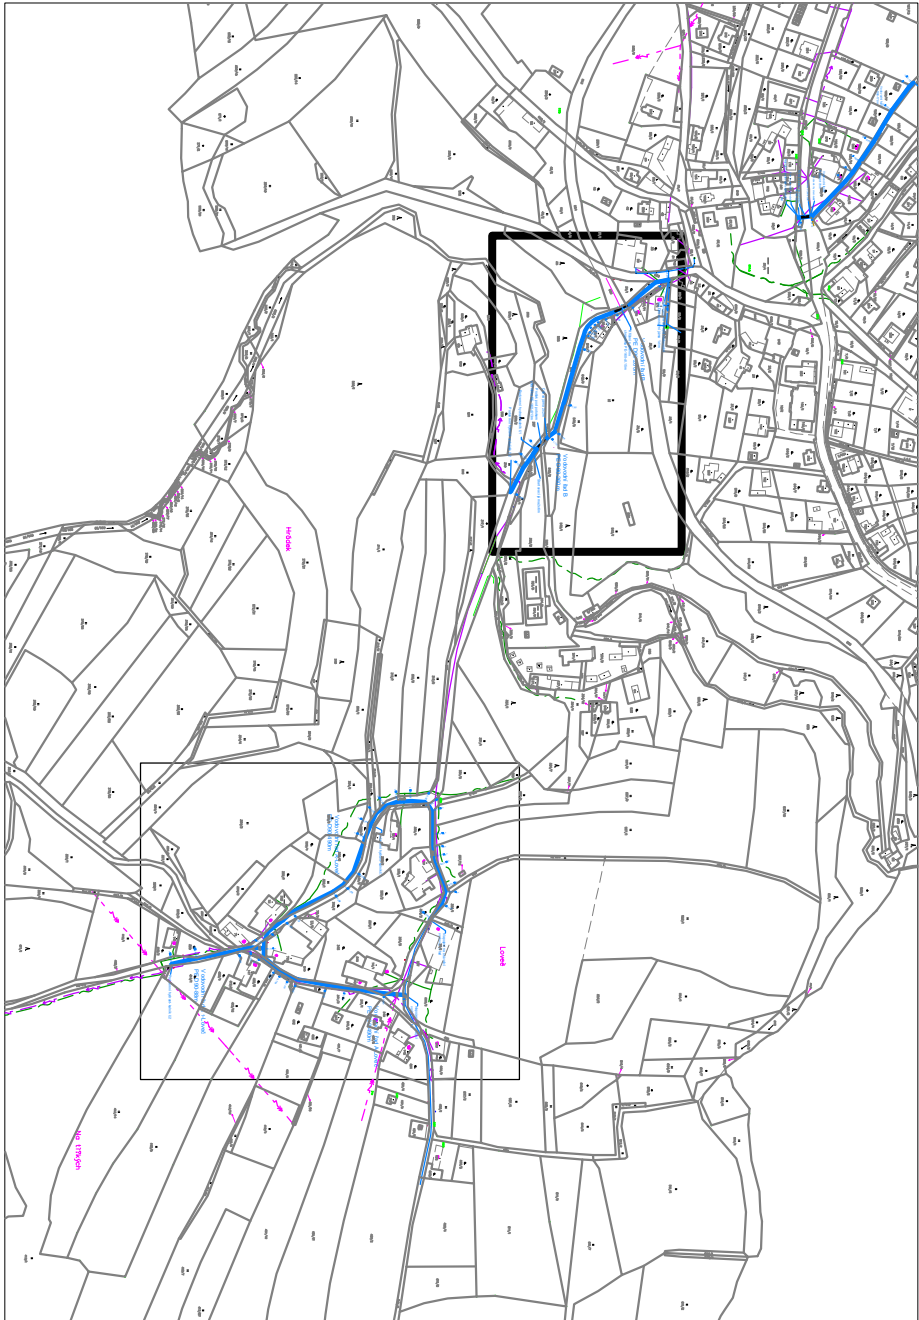

PODZEMNÍ VEDENÍ JSOU ZAKRESLENA INFORMATIVNĚ PŘED ZAPOČETÍM ZEMNÍCH PRÁČÍ MUSÍ BÝT V TERÉNU PŘESNĚ VYTÝČENA	
Zodpovědný projektant	Ing. Roman Křouček, Roman Křátek, aut. tech.
Vypracoval	Ing. Roman Křouček, Roman Křátek, aut. tech.
Kraj	Královéhradecký
Investor	Obec Mladějov
Akce	"Dostavba vodovodu Loveč" a "Prodloužení vodovodu Mladějov"
Stupeň	SD
Datum	5/2019
Zakázkové číslo	
Formát	4x44
Obseř	KOORDINAČNÍ SITUACNÍ VÝKRES-PRODLOUŽENÍ
Měřítko	1:500
Číslo přílohy	C.2.2