


# ÚZEMNÍ PLÁN MLADĚJOV

## Technická infrastruktura - vodní hospodářství

### 1 : 5000

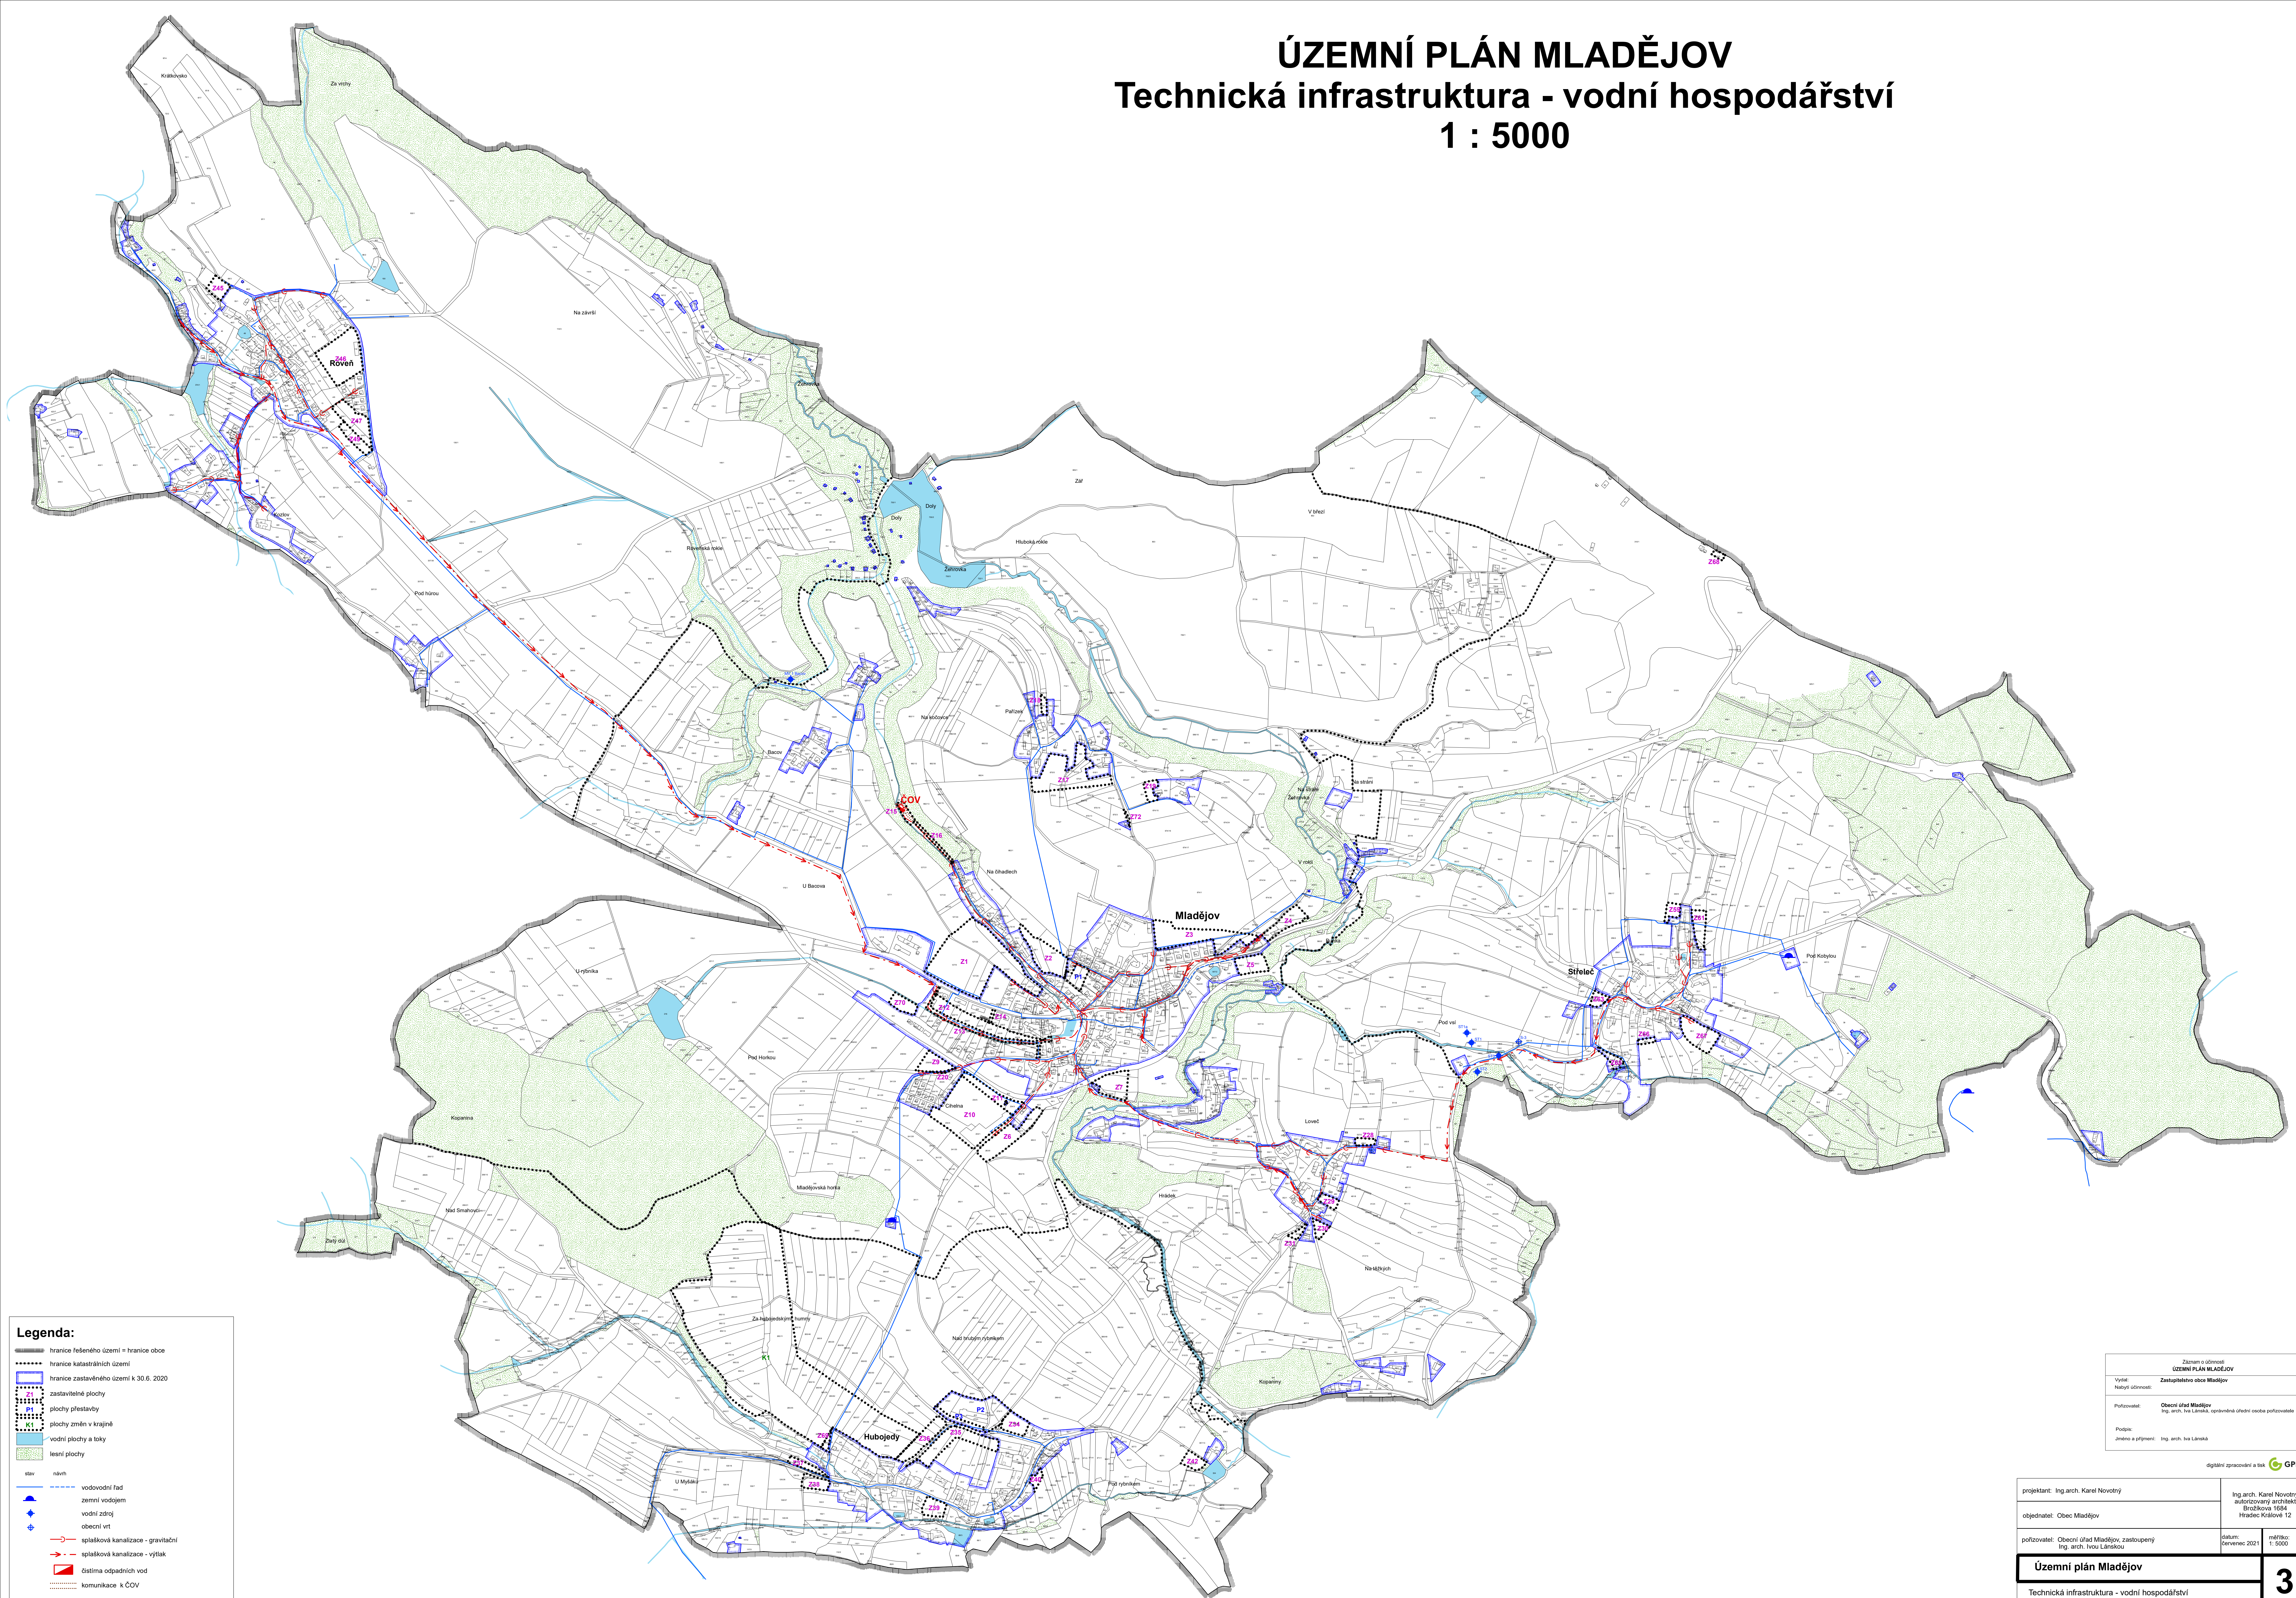

**Legenda:**

- hranice řešeného území = hranice obce
- hranice katastrálních území
- hranice zastavěného území k 30.6. 2020
- zastavitelné plochy
- plochy přestavby
- plochy změn v krajně
- vodní plochy a toky
- lesní plochy
- stav      návrh
- vodovodní řád
- zemní vodojem
- vodní zdroj
- obecní vrt
- splšková kanalizace - gravitační
- splšková kanalizace - výtlač
- čistírna odpadních vod
- kommunikace k ČOV

Zámem o účinnosti  
**ÚZEMNÍ PLÁN MLADĚJOV**  
Zastupitelstvo obce Mladějov

Vyšel:  
Nežijí účinnosti:

Pořizovatel: **Obecní úřad Mladějov**  
Ing. arch. Iva Lánská, oprávněná úřední osoba pořizovatele

Projevitel:  
Avedno a přímenní: Ing. arch. Iva Lánská

digitální zpracování a sken **GPlus**

projektant: Ing. arch. Karel Novotný		Ing. arch. Karel Novotný autORIZOVANÝ architekt Brožkova 1684 Hradec Králové 12	
objednatel: Obec Mladějov			
pořizovatel: Obecní úřad Mladějov, zastoupený Ing. arch. Ivou Lánskou		datum: červenec 2021	měřítko: 1: 5000
<b>Územní plán Mladějov</b>			<b>3</b>
Technická infrastruktura - vodní hospodářství			