



KLAD LUSTŮ:

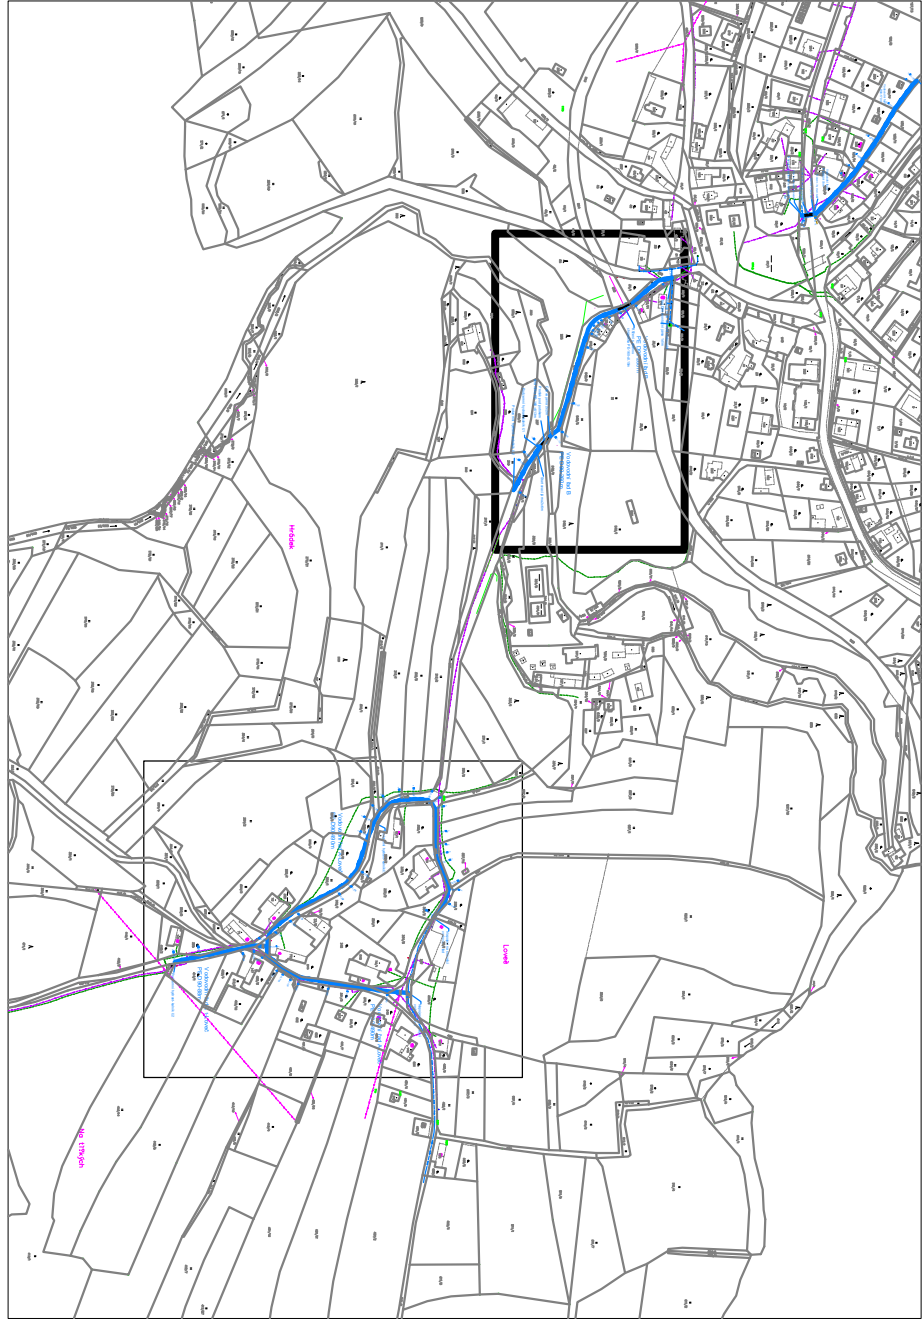


**PODZEMNÍ VEDENÍ JSOU ZAKRESLENA INFORMATIVNĚ
PŘED ZAPOČETIM ZEMNÍCH PRACÍ MUSÍ BYT V TERÉNU PŘESNĚ VYTÝČENA**

Zodpovědný projektant	Roman Krátka, aut. tech.	<i>PROIS, a.s.</i> Vavřetkova 1343 500 02 Hradec Králové DIČ:CZ25943922 rkroucek@seznam.cz
Vypracoval	Ing. Roman Klouček, Roman Krátka, aut. tech.	
Kraj: Královéhradecký	Okres: Mladějov	
Investor	Obec Mladějov, Mladějov 45, 507 45 Mladějov	
Arch:		Stupeň: SD
"Dostavba vodovodu Loveč" a "Prodloužení vodovodu Mladějov"		Datum: 5/2019
		Zakázkové číslo: 4XA4
Formát: A4		
Mapa: 1:500		Číslo přílohy: C.3.2

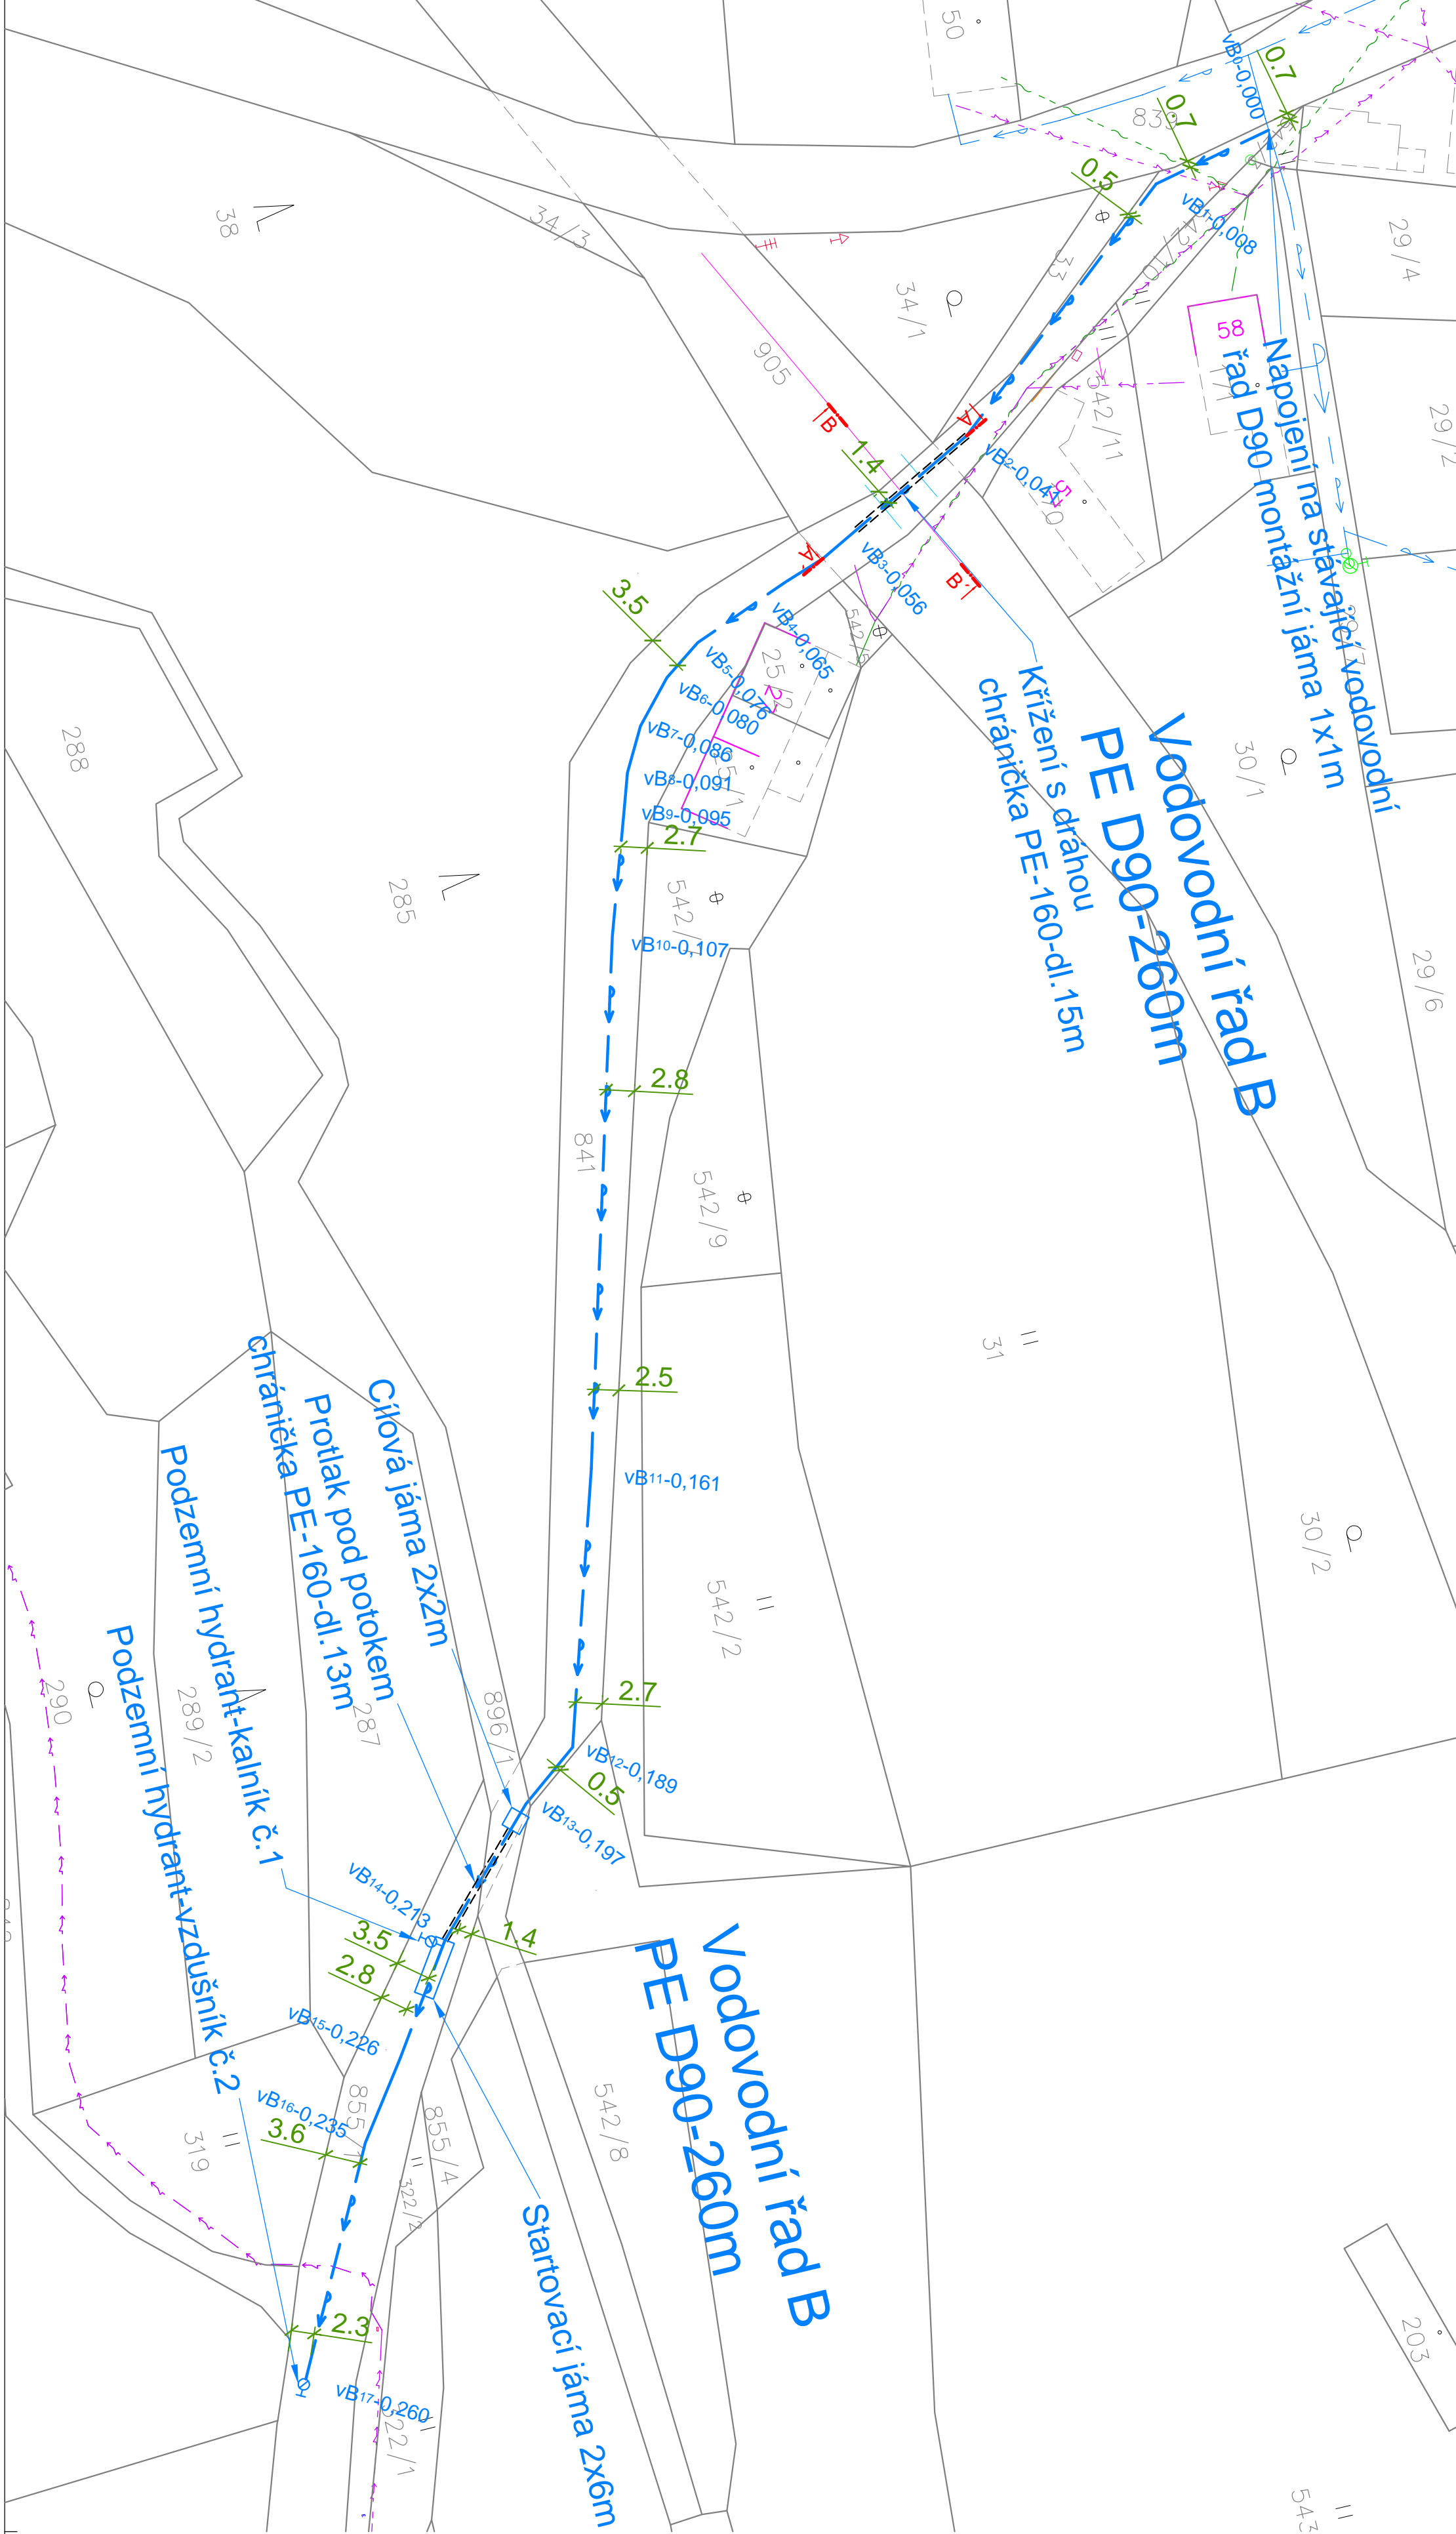

KLAD LUSTŮ:

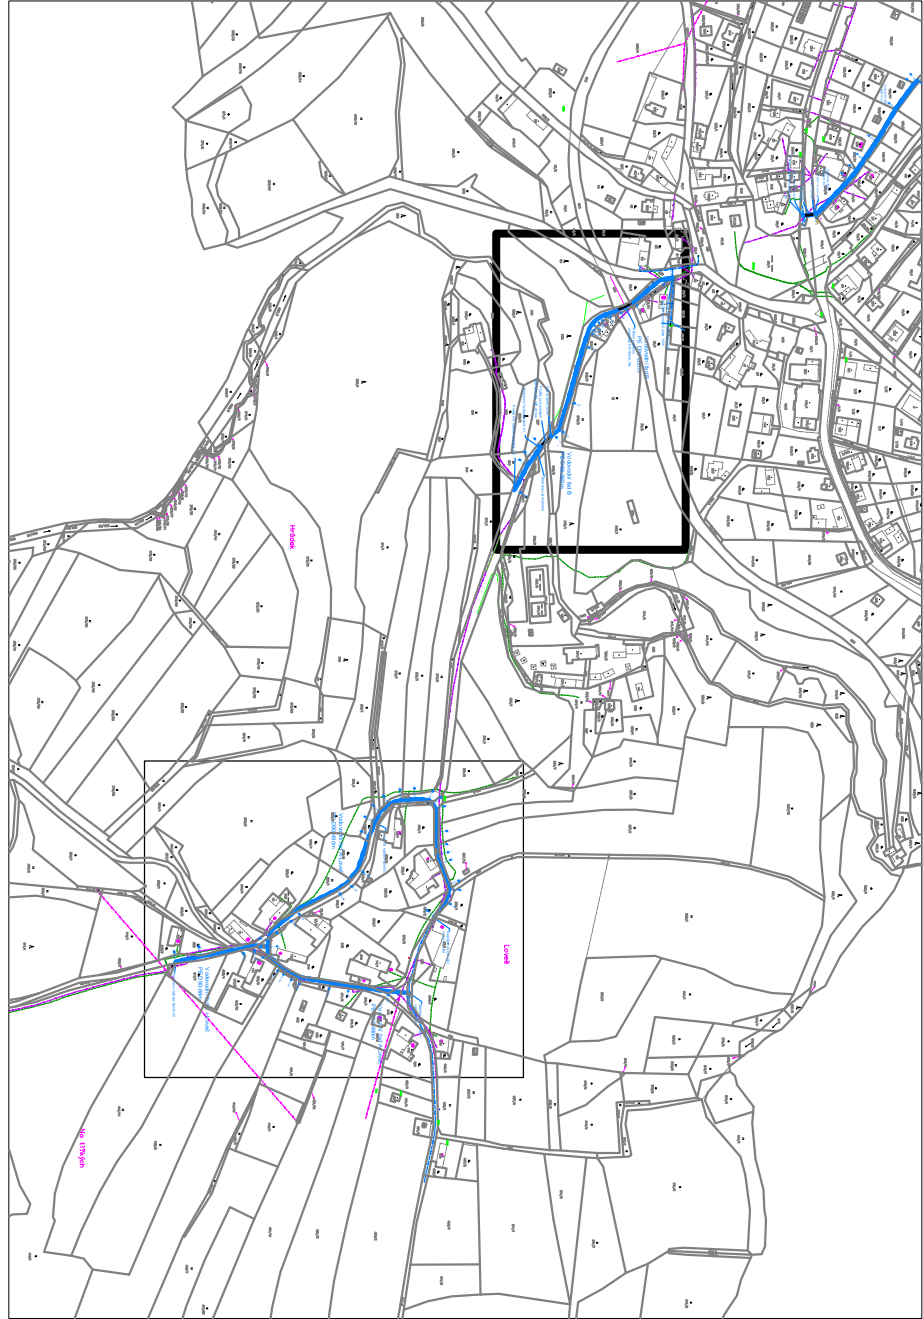

**PODZEMNÍ VEDENÍ JSOU ZAKRESLENA INFORMATIVNĚ
PŘED ZAPOČETIM ZEMNÍCH PRACÍ MUSÍ BYT V TERÉNU PŘESNĚ VYTÝČENA**

Zodpovědný projektant	Roman Krátka, aut. tech.	<i>PROIS, a.s.</i> Vavřetkova 1343 500 02 Hradec Králové DIČ:CZ25943922 rkroucek@seznam.cz
Vypracoval	Ing. Roman Klouček, Roman Krátka, aut. tech.	
Kraj: Královéhradecký	Okres: Mladějov	
Investor	Obec Mladějov, Mladějov 45, 507 45 Mladějov	
Arch:		Stupeň: SD
"Dostavba vodovodu Loveč" a "Prodloužení vodovodu Mladějov"		Datum: 5/2019
		Zakázkové číslo: 4XA4
Formát: A4		
Mapa: 1:500		Číslo přílohy: C.3.2